


# A TYPE

## 3LDK+2WIC+SIC

住居専有面積 82.46㎡ (約24.94坪)

バルコニー面積 8.99㎡ (約2.72坪)  
サービスバルコニー面積 2.85㎡ (約0.86坪)

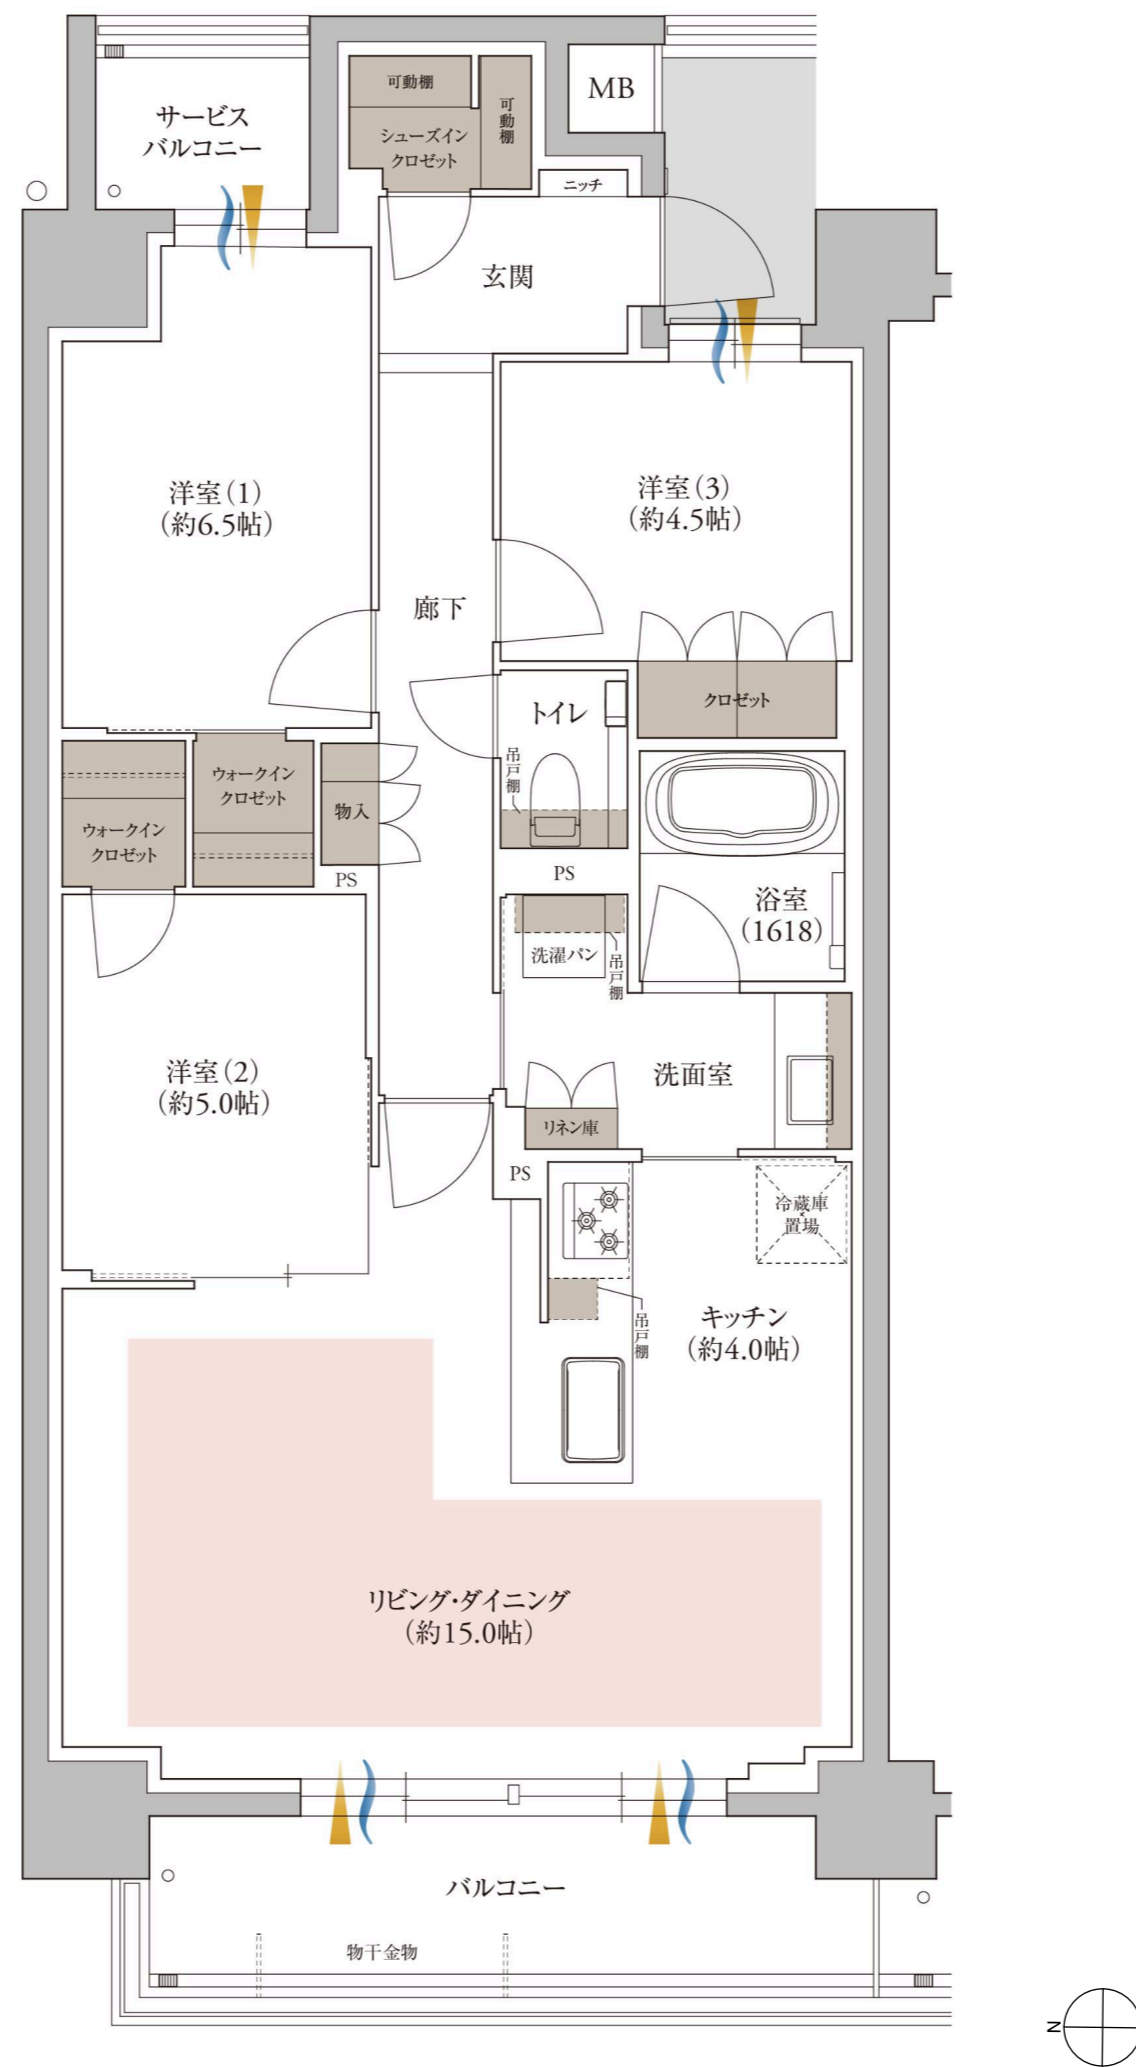

▶ 通風 
 ~ 採光 
  収納 
  床暖房 
 WIC：ウォークインクローゼット 
 SIC：シューズインクローゼット

※掲載の間取りは計画段階の設計図を基に作成したもので、施工上の都合、行政官庁の指導等により、変更が生じる場合があります。