


C TYPE

3LDK+WIC+N

住居専有面積 72.61㎡ (約21.96坪)

バルコニー面積 9.61㎡ (約2.91坪)

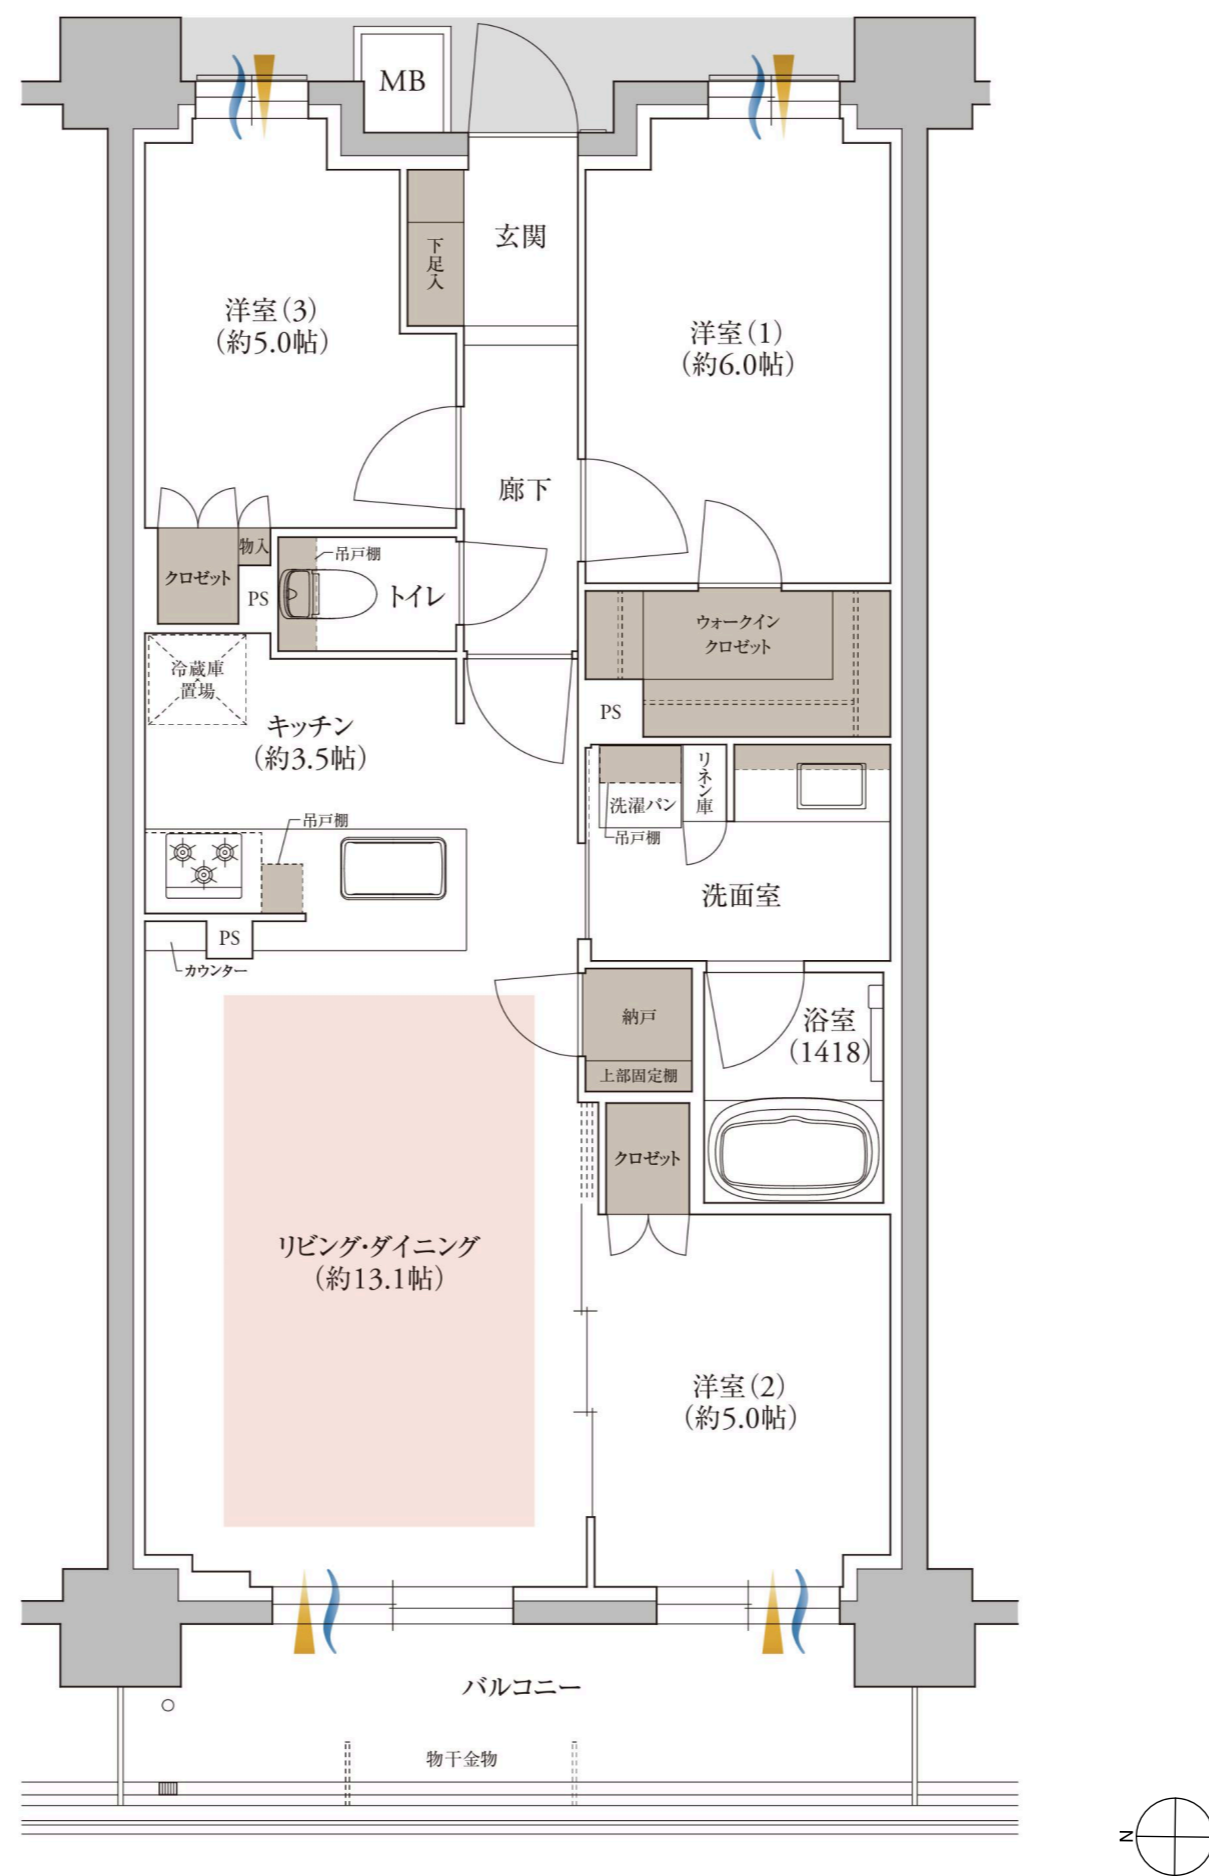

通風 採光 収納 床暖房 WIC：ウォークインクローゼット N：納戸

※掲載の間取りは計画段階の設計図を基に作成したもので、施工上の都合、行政官庁の指導等により、変更が生じる場合があります。