


E TYPE

3LDK+3WIC+SIC

住居専有面積 83.85㎡ (約25.36坪)

バルコニー面積 9.14㎡ (約2.76坪)

サービスバルコニー面積 2.85㎡ (約0.86坪)

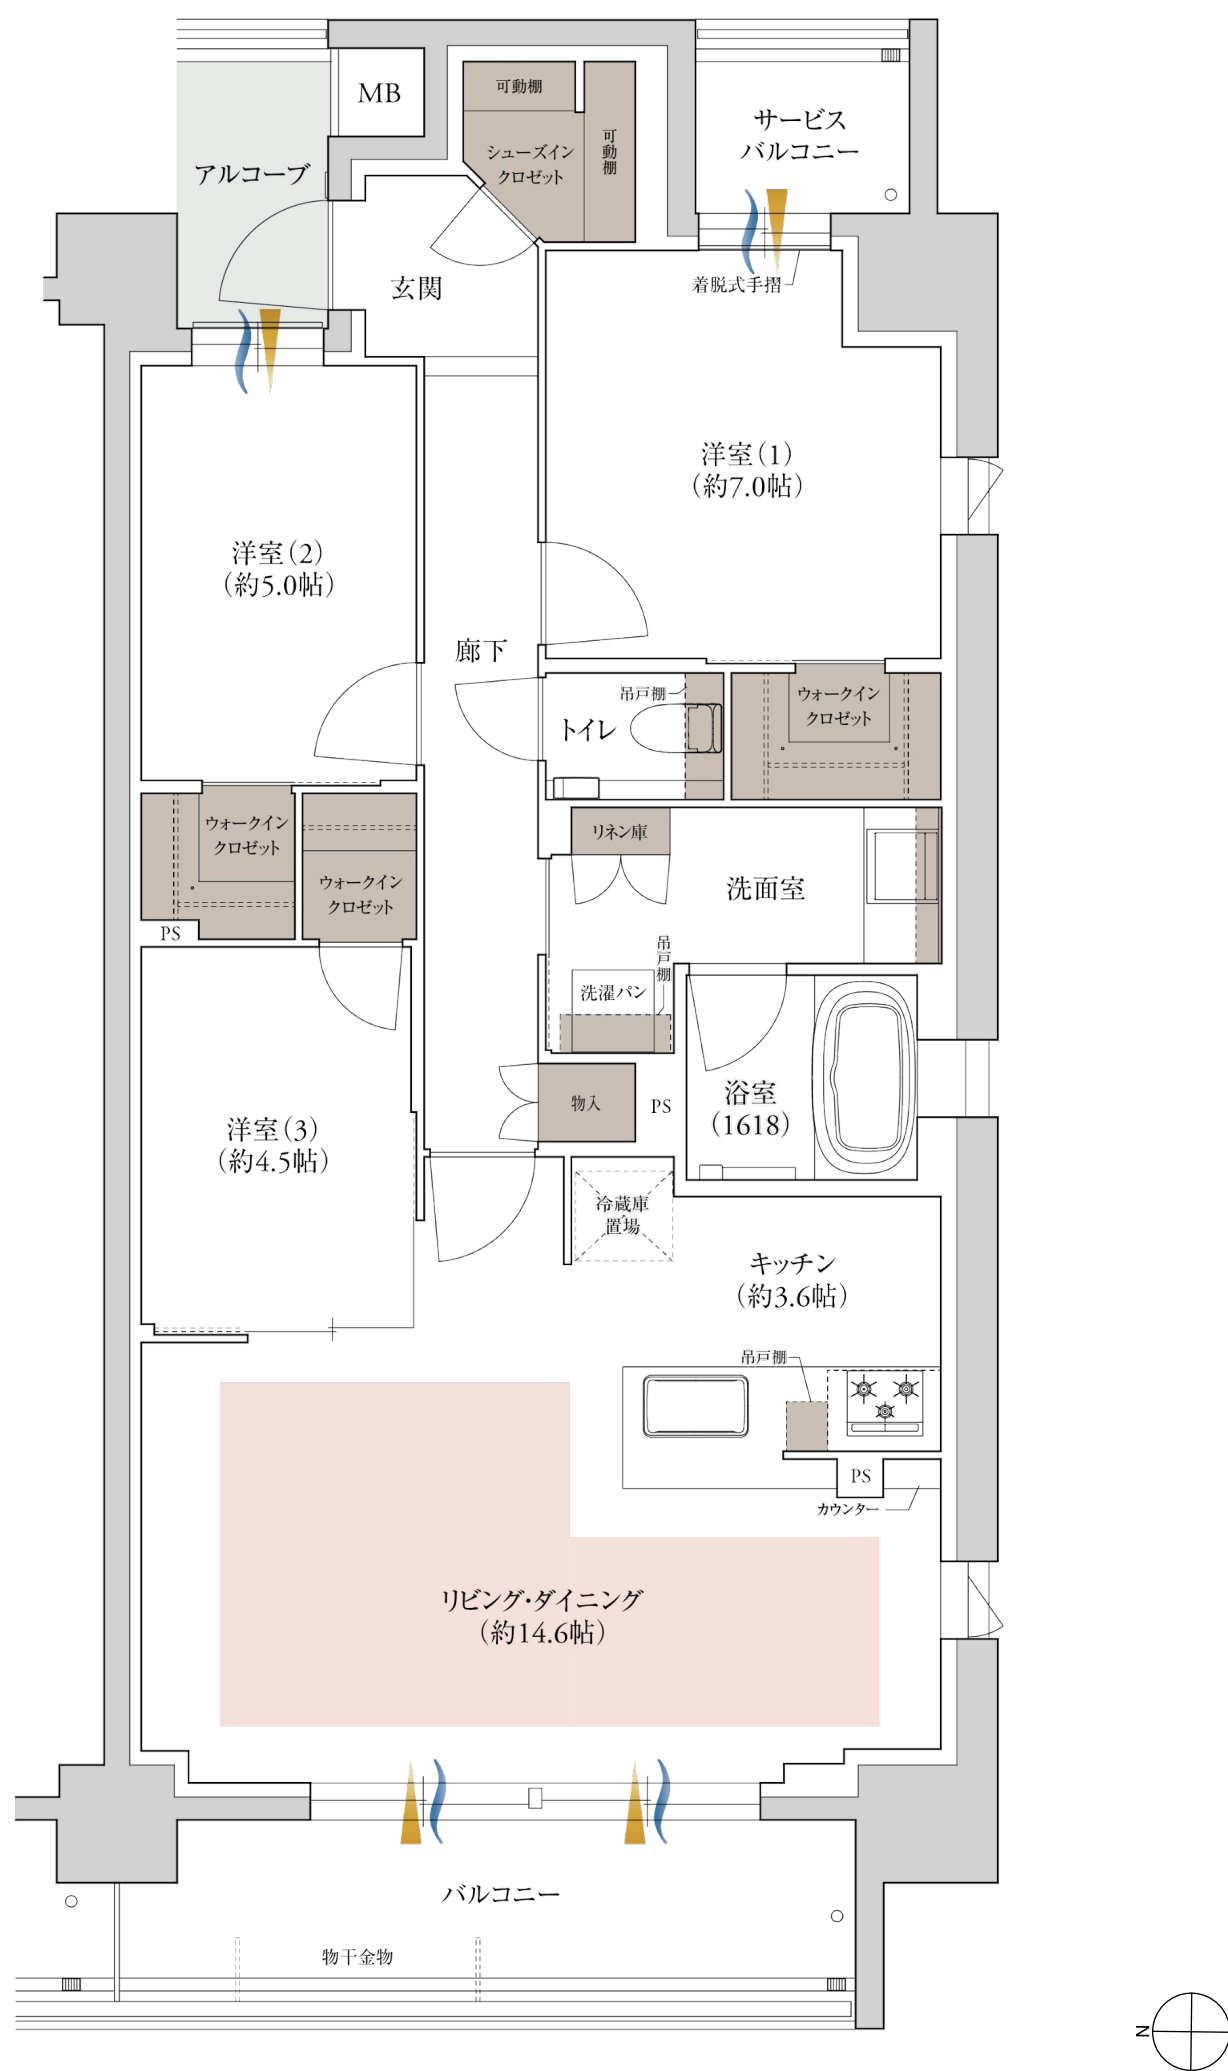

通風 採光 収納 床暖房 WIC：ウォークインクロゼット SIC：シューズインクロゼット

※掲載の間取りは計画段階の設計図を基に作成したもので、施工上の都合、行政官庁の指導等により、変更が生じる場合があります。