

A-A type

3LDK + 2WIC


住居専有面積

75.90m² (約22.95坪)

- バルコニー面積:12.42m² (約3.75坪) (4～7階)
- バルコニー面積:12.92m² (約3.90坪) (2・3階)
- サービスバルコニー面積:2.73m² (約0.82坪)
- トランクルーム面積:0.57m² (約0.17坪)

2つのウォークインクロゼット、トランクルームなど、充実の収納プラン。

開放感と独立性を享受する全室採光の角住戸。洋室(3)とも一体して使えるセンターオープン横長リビング・ダイニング。

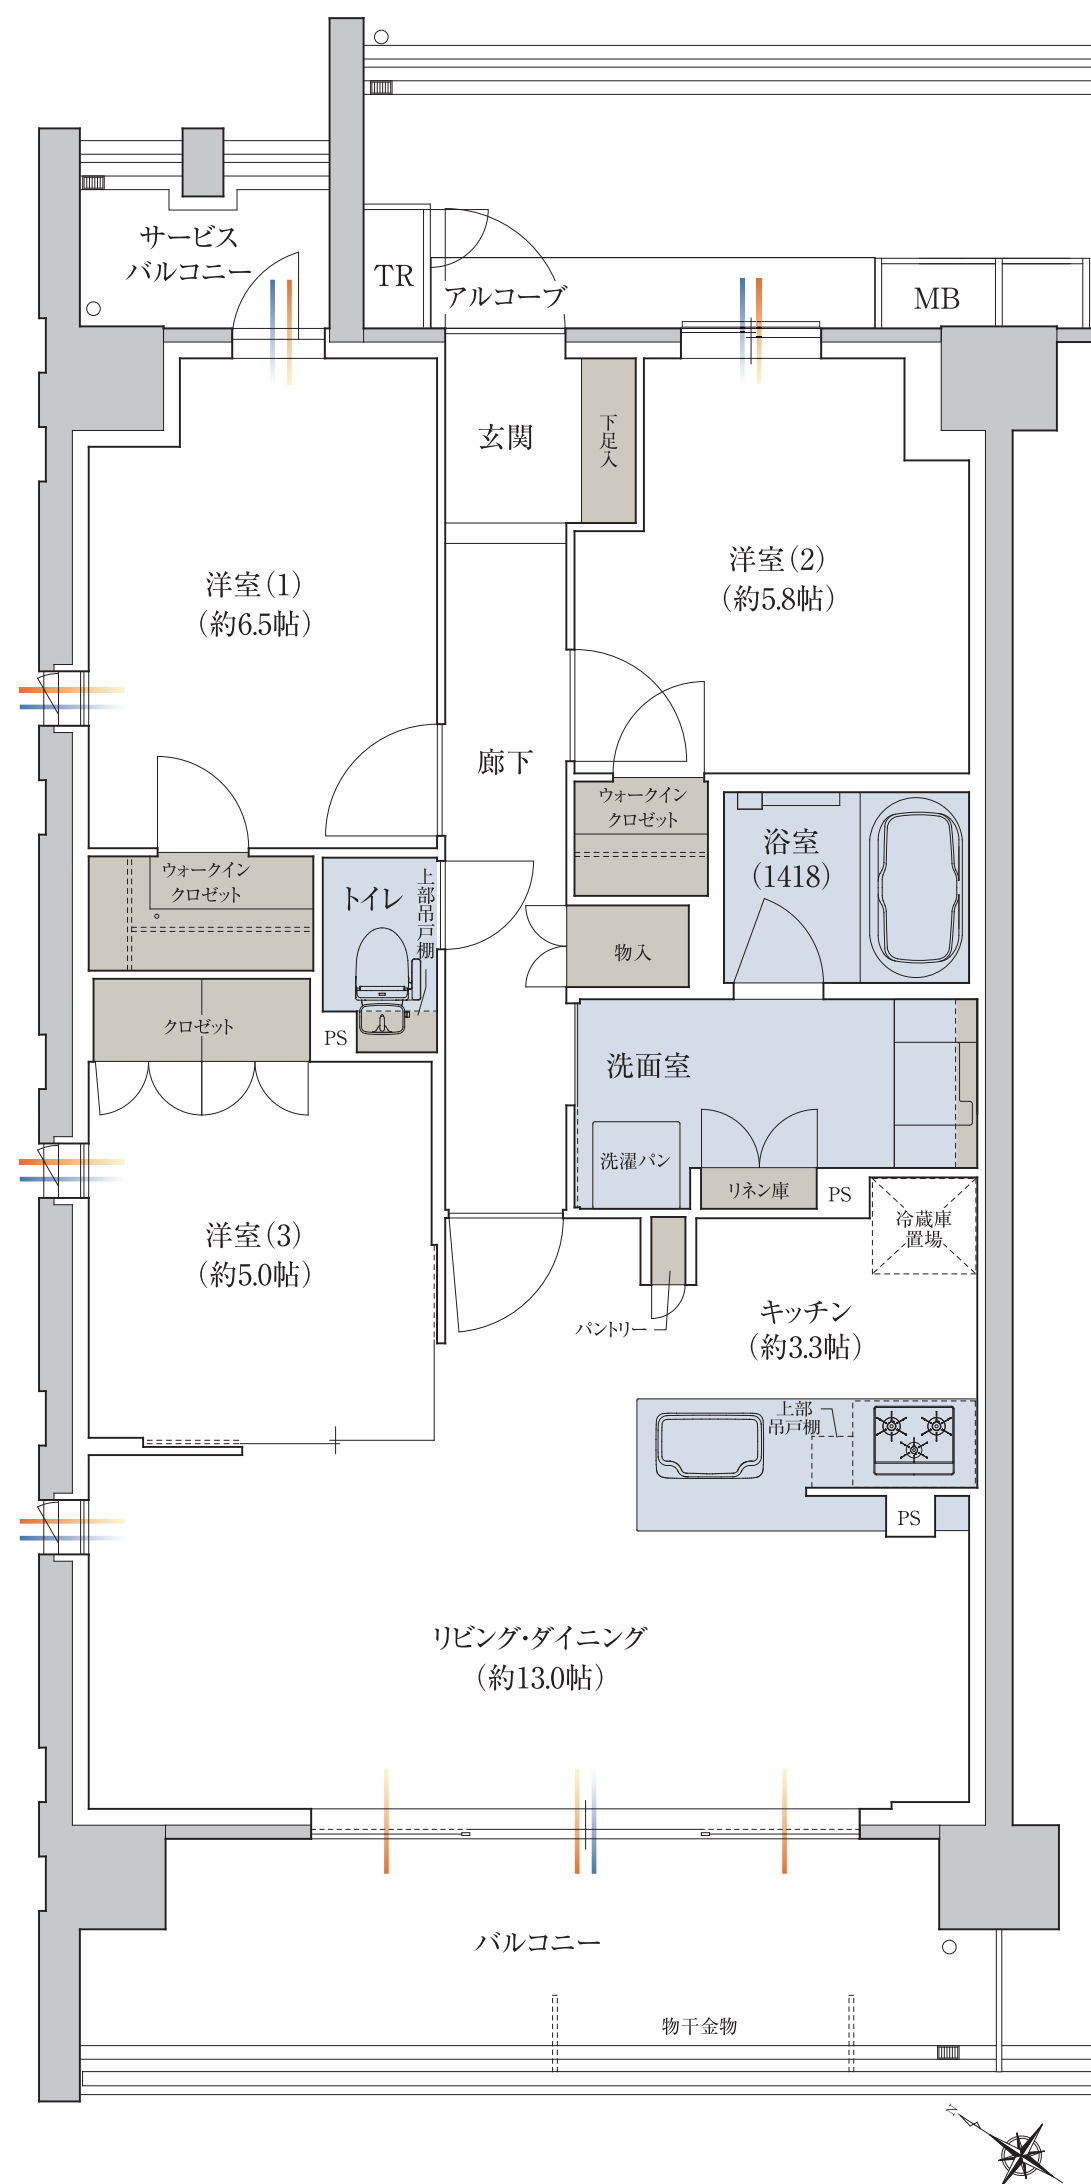

- 採光
- 通風
- 収納
- 水回り

※WIC:ウォークインクロゼット

※掲載の間取の図面は、2022年4月現在のものです。変更になる場合があります。あらかじめご了承ください。