

B-A type

3LDK + 2WIC

住居専有面積


71.50m² (約21.62坪)

- バルコニー面積: 11.70m² (約3.53坪) (4～7階)
- バルコニー面積: 11.97m² (約3.62坪) (2・3階)
- トランクルーム面積: 0.44m² (約0.13坪)

引戸を開ければ洋室(3)と一体化できる、
センターオープンサッシを採用したリビング・ダイニング。

洋室(1)(2)にはウォークインクロゼット、
廊下には物入を設置した収納充実プラン。

- 採光
- 通風
- 収納
- 水回り

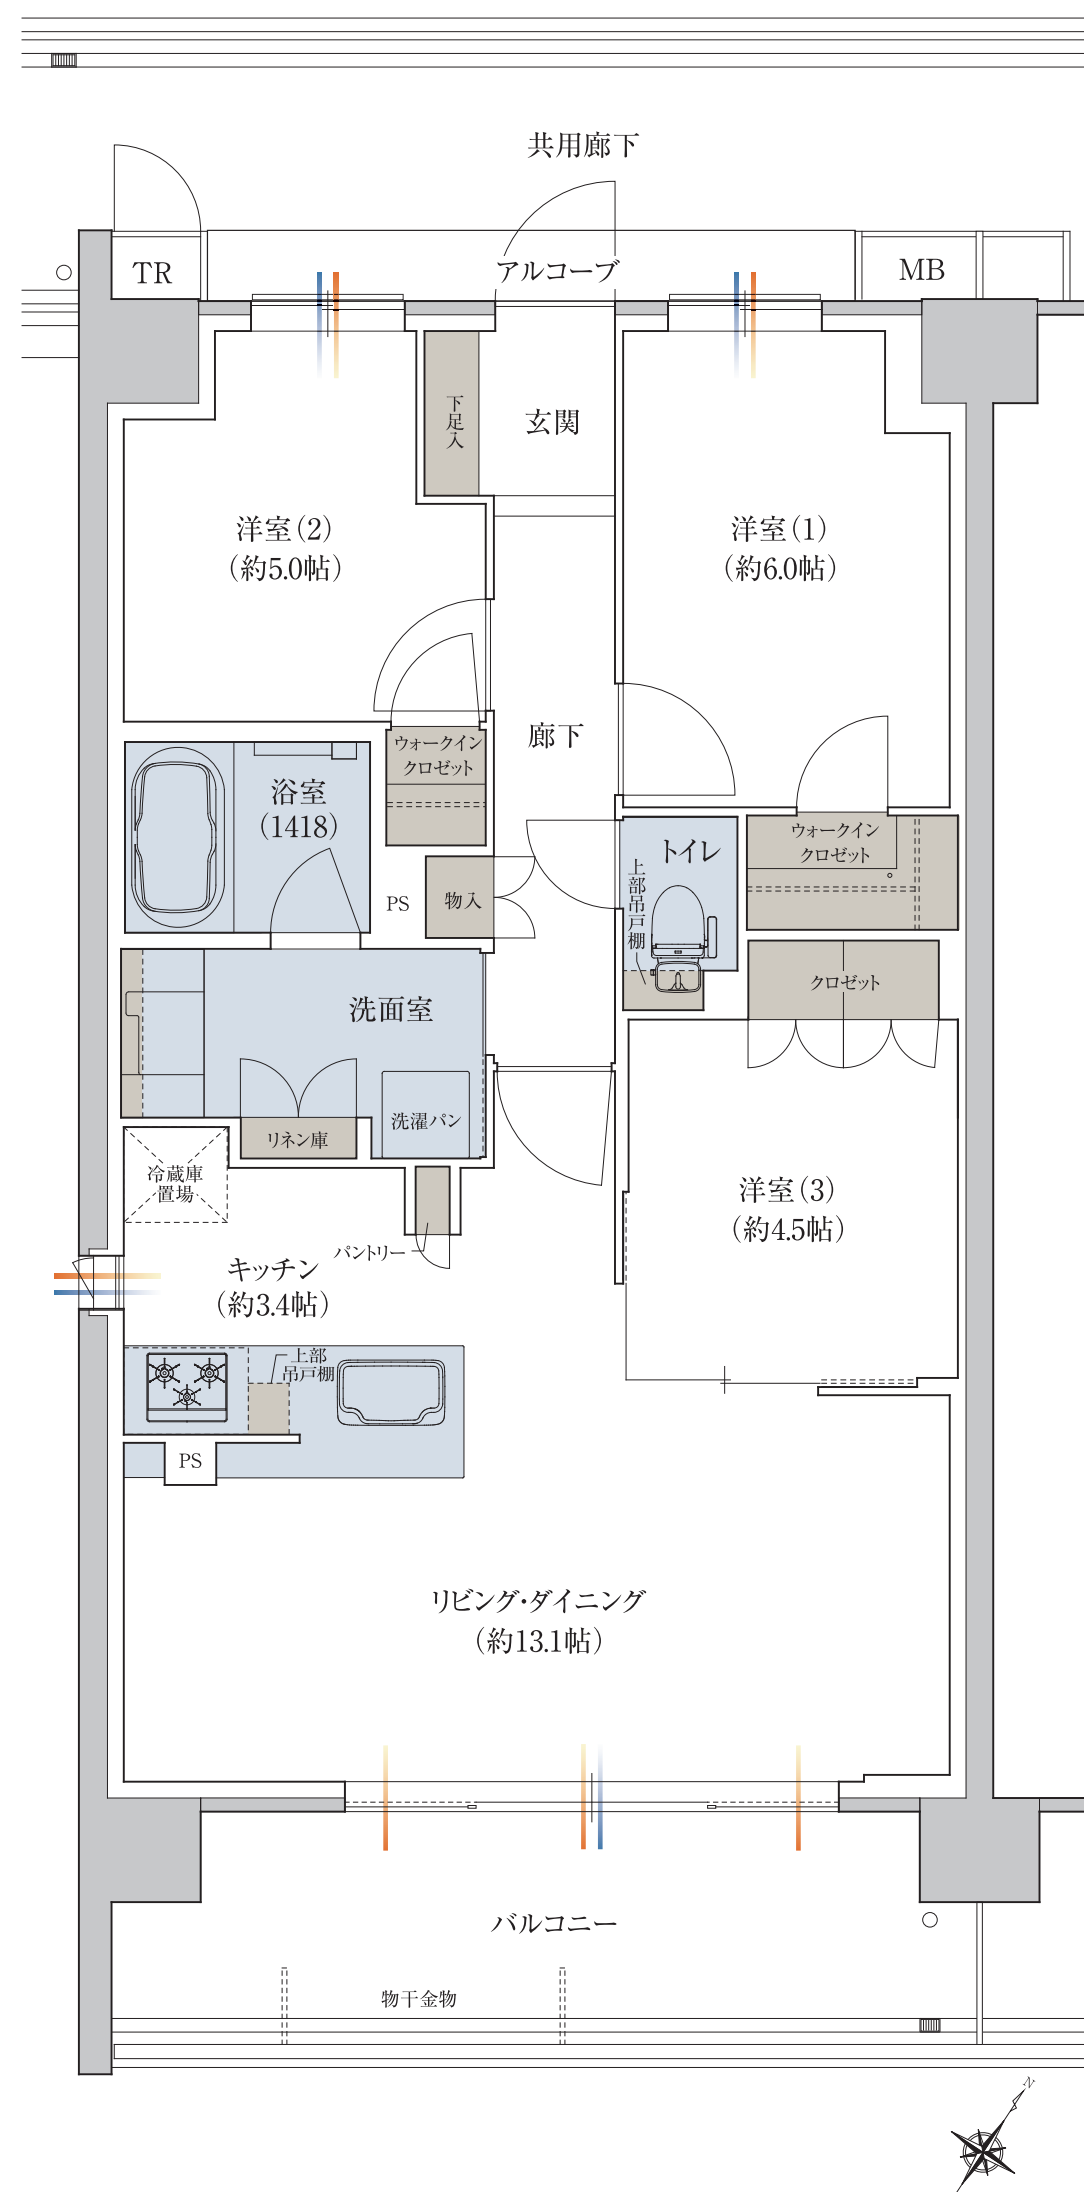

※WIC:ウォークインクロゼット

※掲載の間取の図面は計画段階の設計図を基に作成したもので、施工上の都合、行政官丁の指導等により、変更が生じる可能性があります。