

B-B type

3LDK + 2WIC

住居専有面積


71.50m²(約21.62坪)

- バルコニー面積:11.70m²(約3.53坪) (4～7階)
- バルコニー面積:12.35m²(約3.73坪) (2・3階)
- トランクルーム面積: 0.35m²(約0.10坪)

リビング・ダイニング、洋室(1)は2面採光、
キッチンにも窓を設けた全室採光の角住戸。

洋室(1)(2)にはウォークインクロゼット、
2連のリネン庫や廊下物など収納充実プラン。

- 採光
- 通風
- 収納
- 水回り

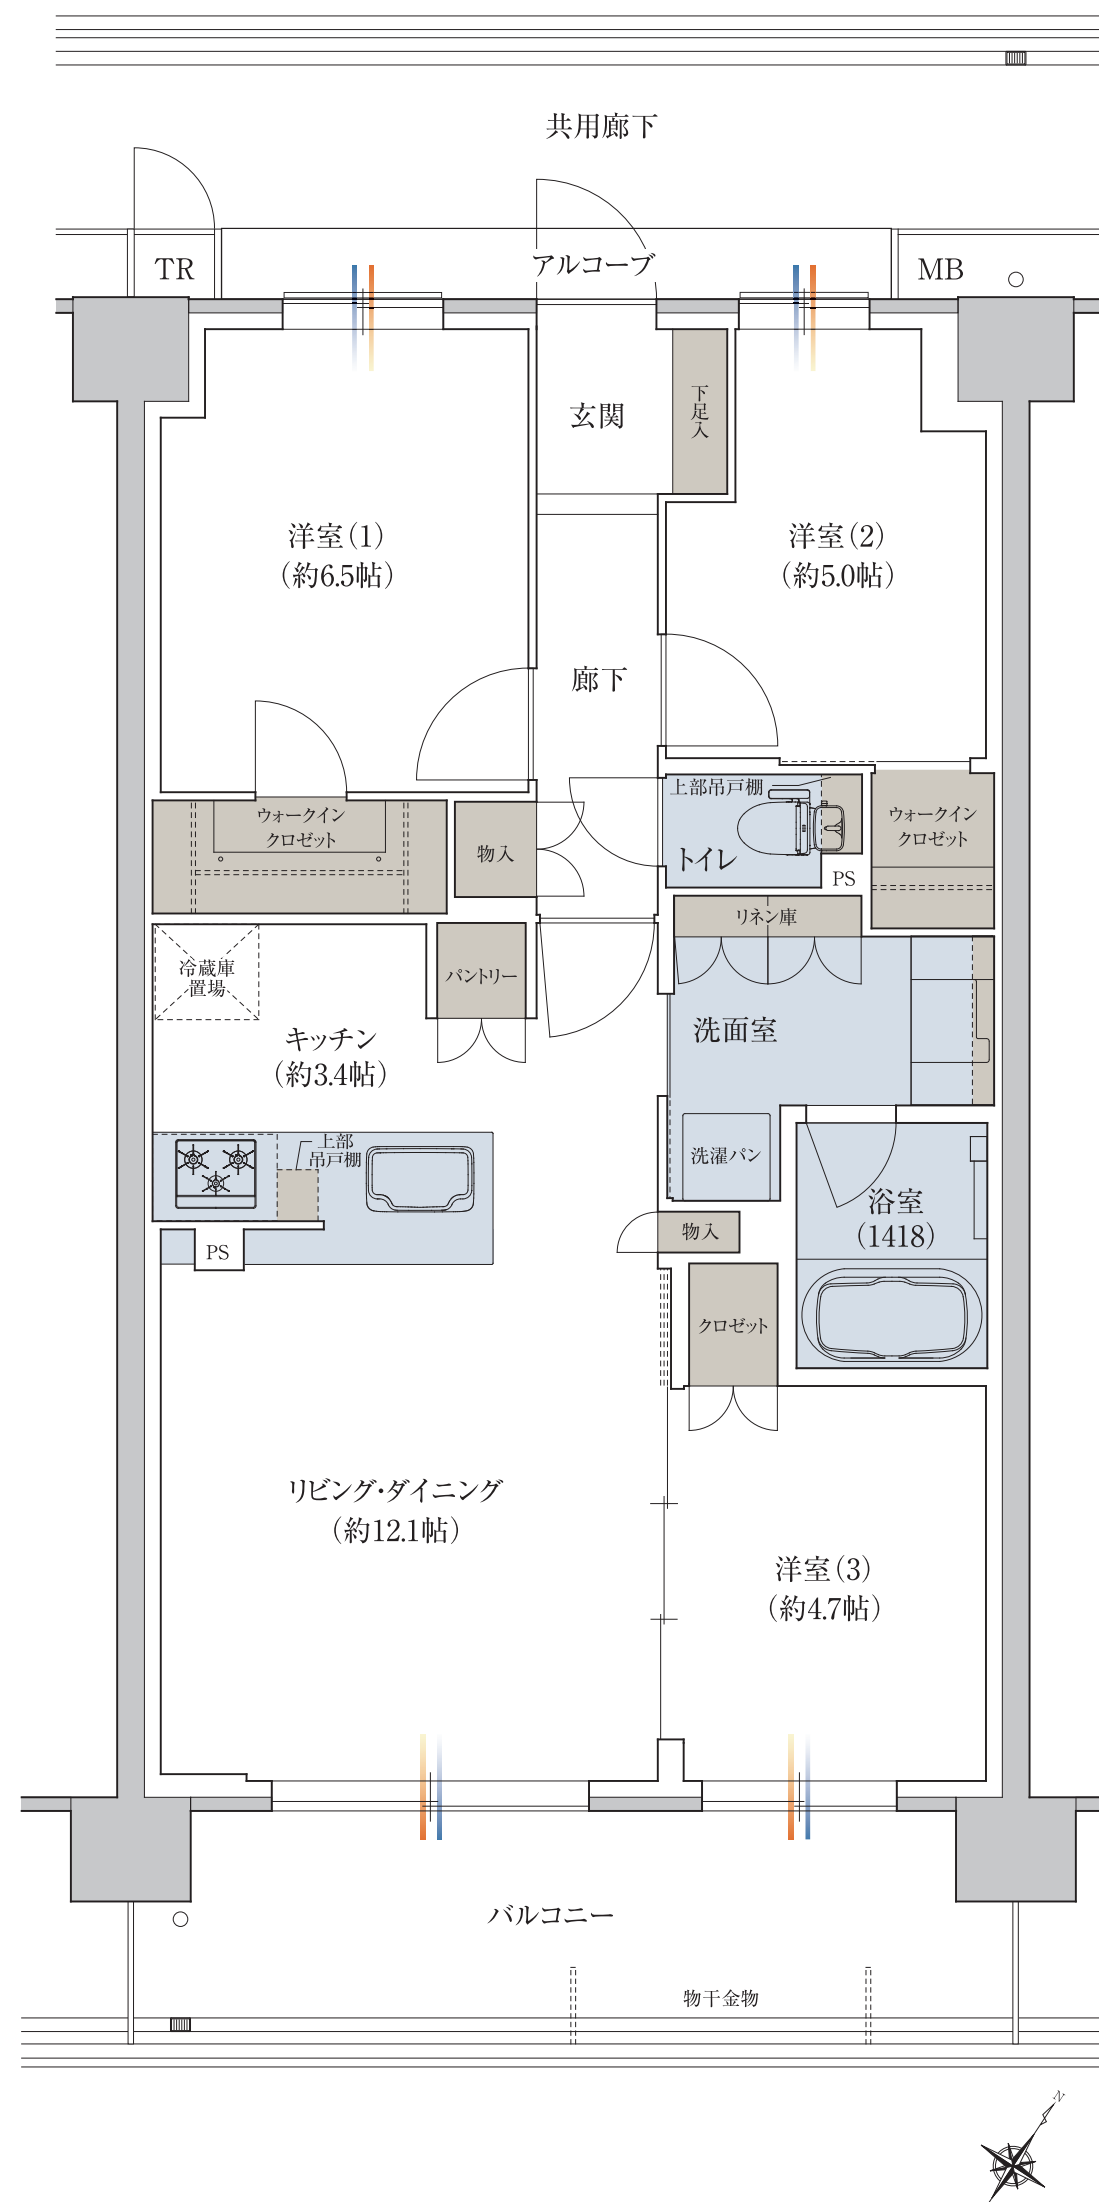

※WIC:ウォークインクロゼット

※掲載の間取の図面は計画段階の設計図を基に作成したもので、施工上の都合、行政官丁の指導等により、変更が生じる可能性があります。