

# B-F type

## 3LDK + WIC

住居専有面積


# 64.90m<sup>2</sup> (約19.63坪)

■ バルコニー面積:10.62m<sup>2</sup> (約3.21坪) (4~7階)

■ バルコニー面積:11.21m<sup>2</sup> (約3.39坪) (2・3階)

洋室(1)は約6.0帖のゆとり、  
ウォークインクローゼットを設置。

洋室(3)を開放すると、14.9帖の  
開放感あふれる広々リビング・ダイニングに。

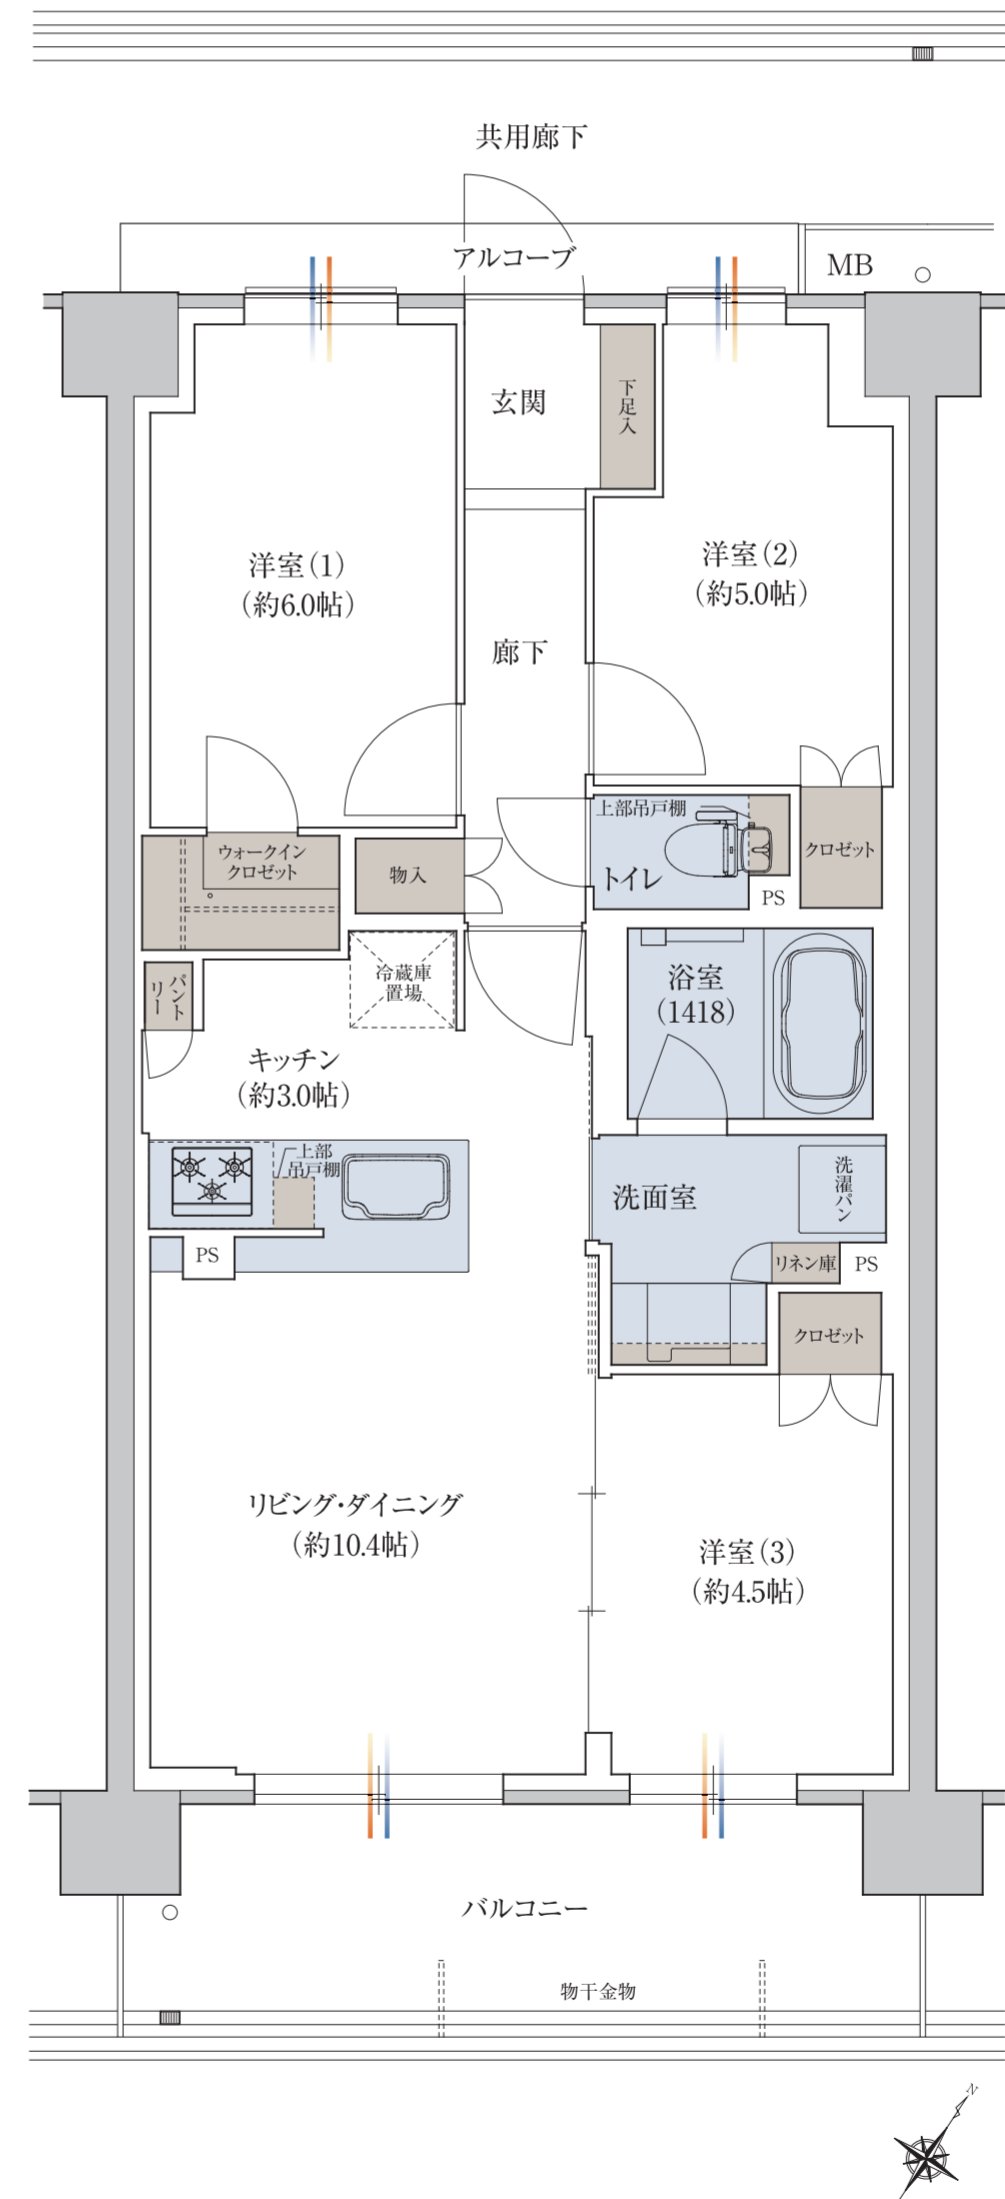

- 採光
- 通風
- 収納
- 水回り

※WIC:ウォークインクローゼット

※掲載の間取の図面は計画段階の設計図を基に作成したもので、施工上の都合、行政官丁の指導等により、変更が生じる可能性があります。