

# B-Hgtype

## 3LDK + 2WIC


住居専有面積

# 68.20m<sup>2</sup> (約20.63坪)

- テラス面積: 11.16m<sup>2</sup> (約3.37坪)
- 専用庭面積: 25.11m<sup>2</sup> (約7.59坪)

洋室(3)とも一体利用できる、  
センターオープンサッシの開放感あふれるリビング・ダイニング。

2つのウォークインクローゼット、  
廊下の物入やキッチンパントリーなど充実の収納プラン。

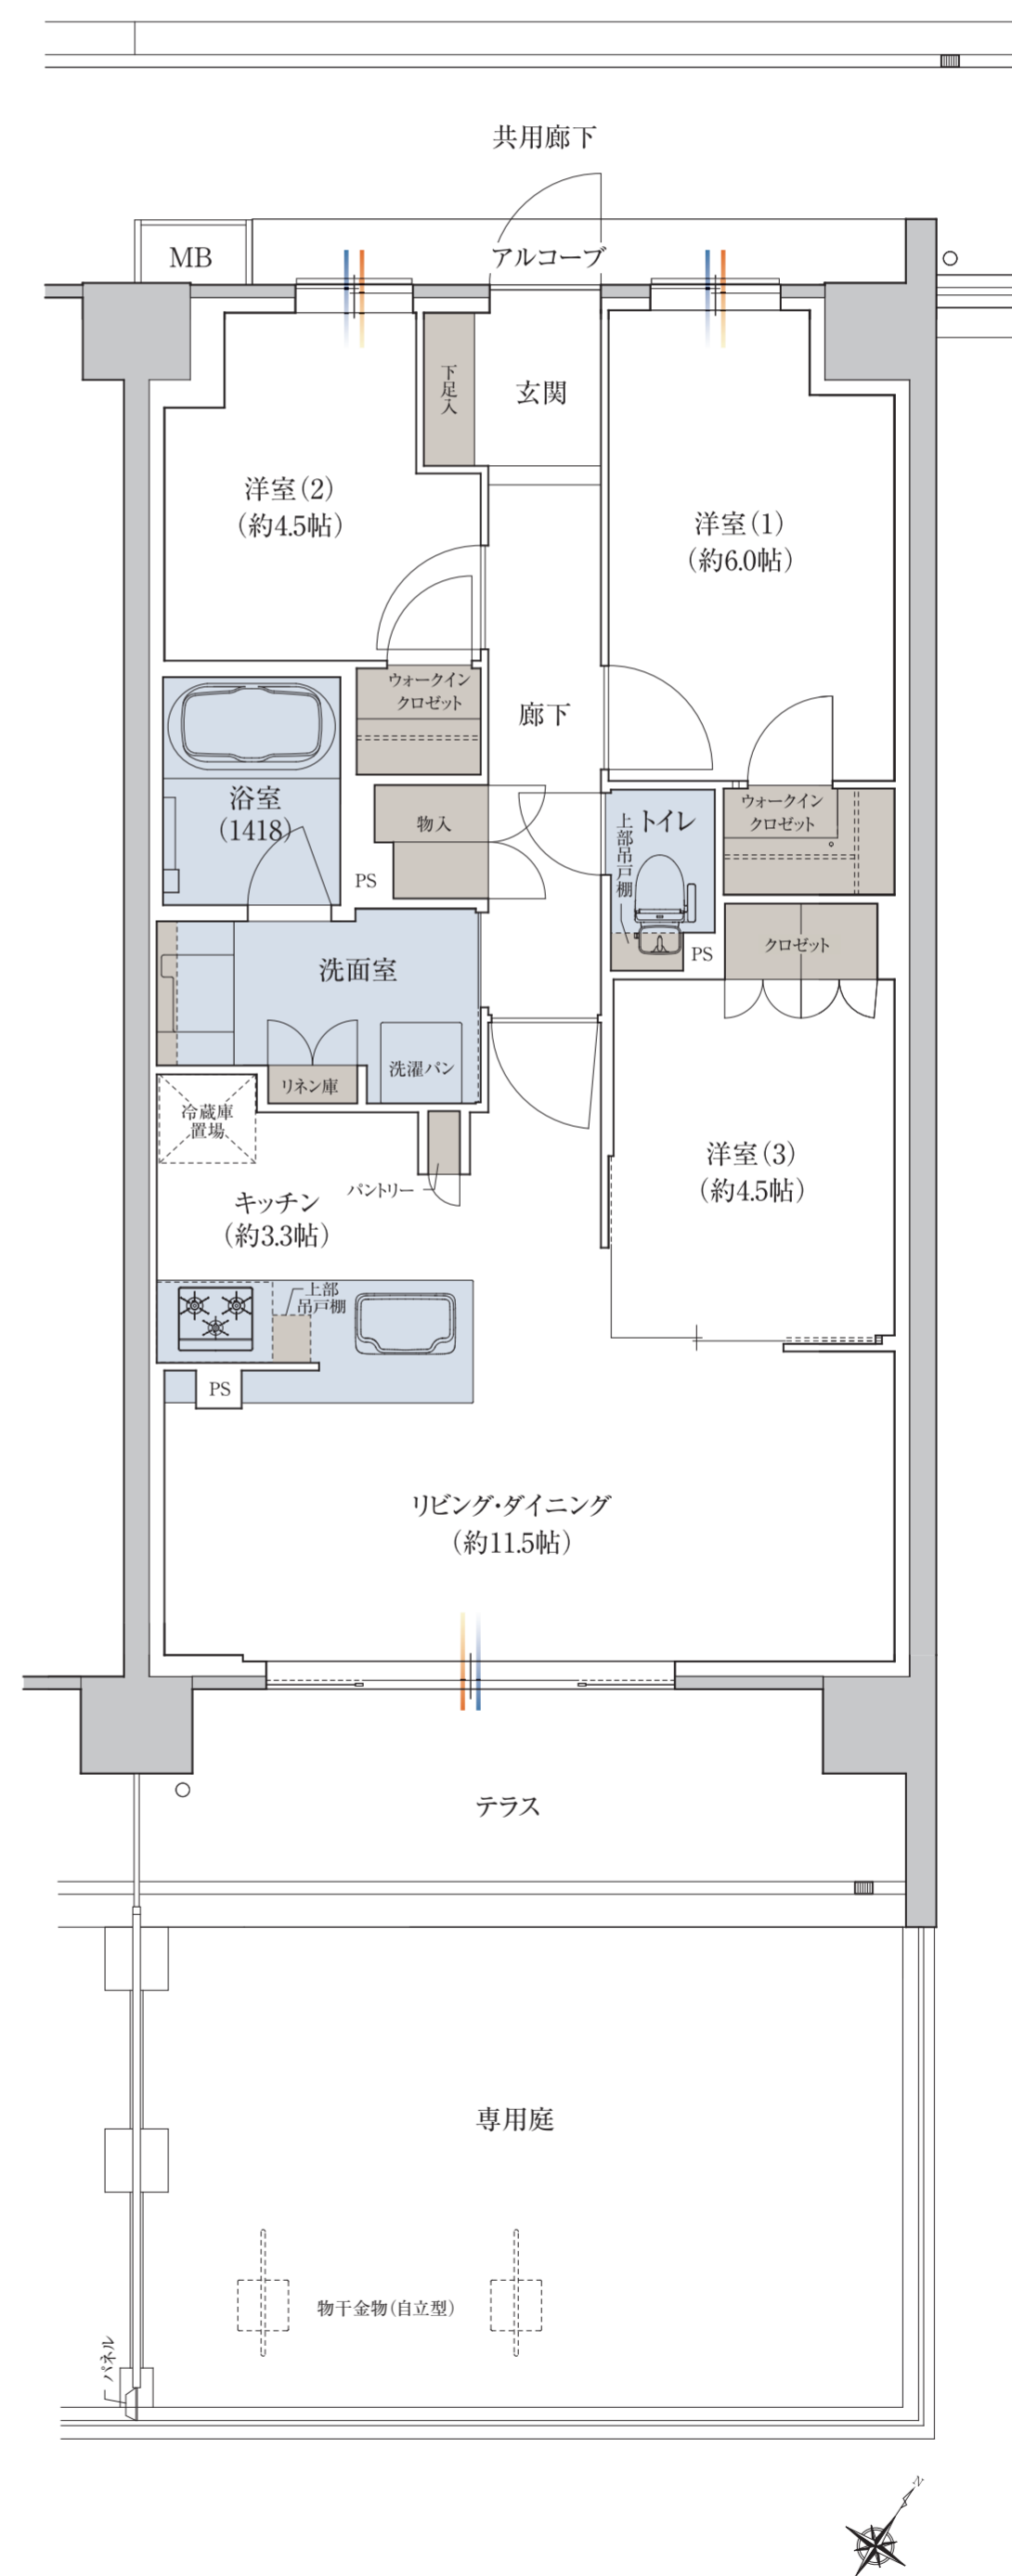

- 採光
- 通風
- 収納
- 水回り

※WIC:ウォークインクローゼット SIC:シューズインクローゼット

※掲載の間取の図面は計画段階の設計図を基に作成したもので、施工上の都合、行政官丁の指導等により、変更が生じる可能性があります。